

Siste nytt om Hovinbekken – fra 70 % lukket til 70% åpent

Hege Fleisje
Vann- og avløpsetaten, Oslo kommune



Oslo

Refstadbekken



Årvolldammen



Bjerkedalen park




Teglverksdammen og Ensjø



Lillebergbekken



Klosterenga

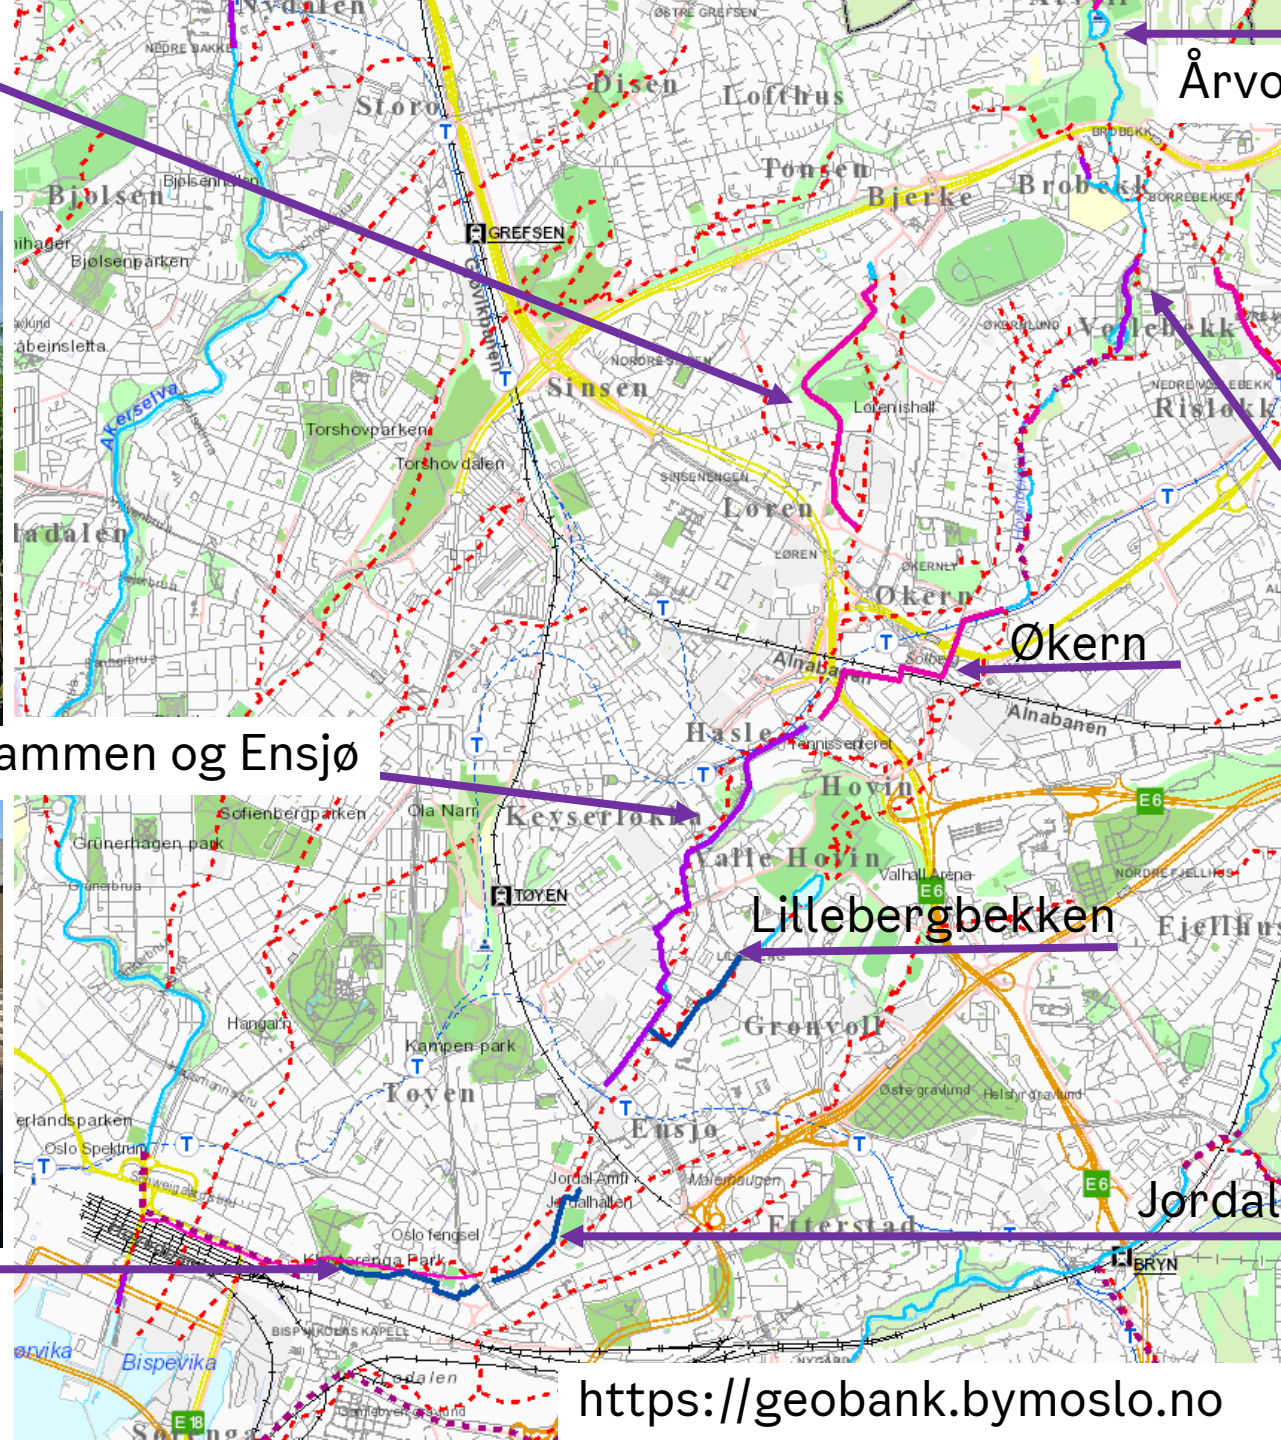

Bjerkedalen park



Oslo

Foto Oslo kommune/ Tharan Fergus

Erfaringer fra Bjerkedalen




- ▶ Terskelbasseng og sedimentasjon
 - Lite tilførsel av oksygen
 - Akkumulering av sedimenter
 - Får et mer naturlig løp også
- ▶ Beplantning må ta hensyn til vekst også
- ▶ Små «entreprenører» som endrer utformingen
- ▶ Fantastisk variert bruk av parken

Refstadbekken

Bjerkedalen park

Økern

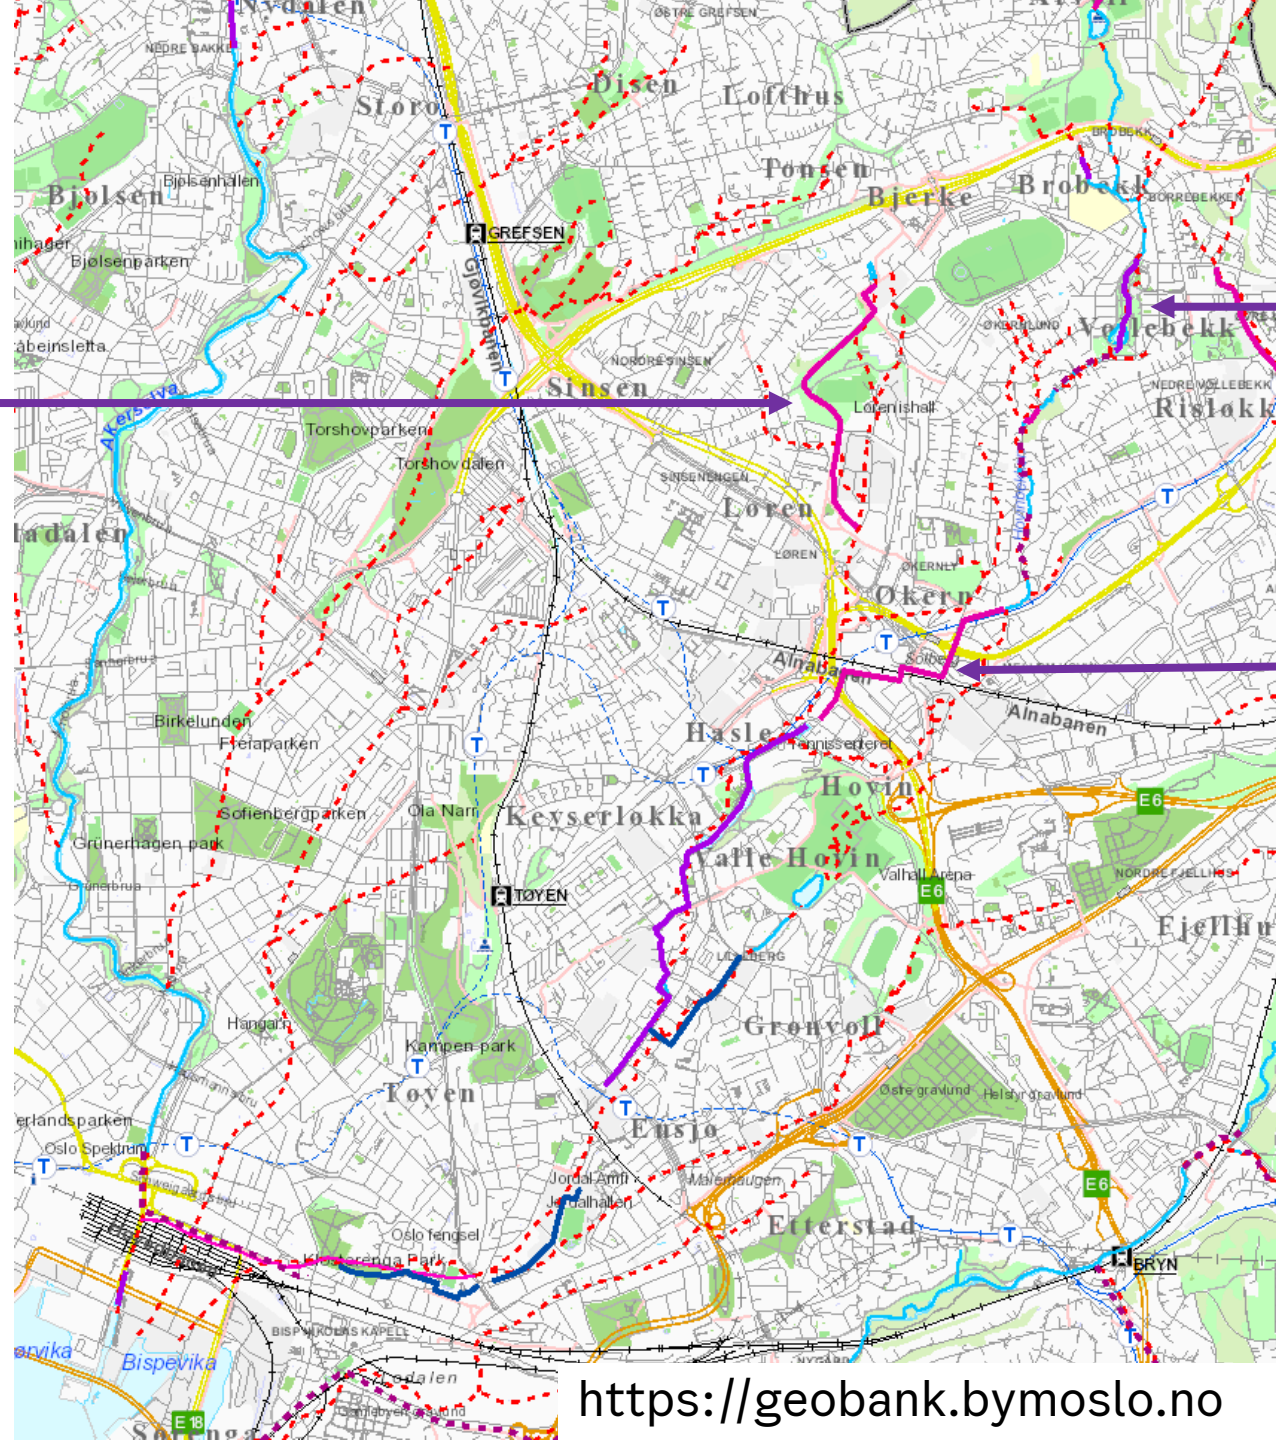


Oslo

<https://geobank.bymoslo.no>

20.09.2021

5

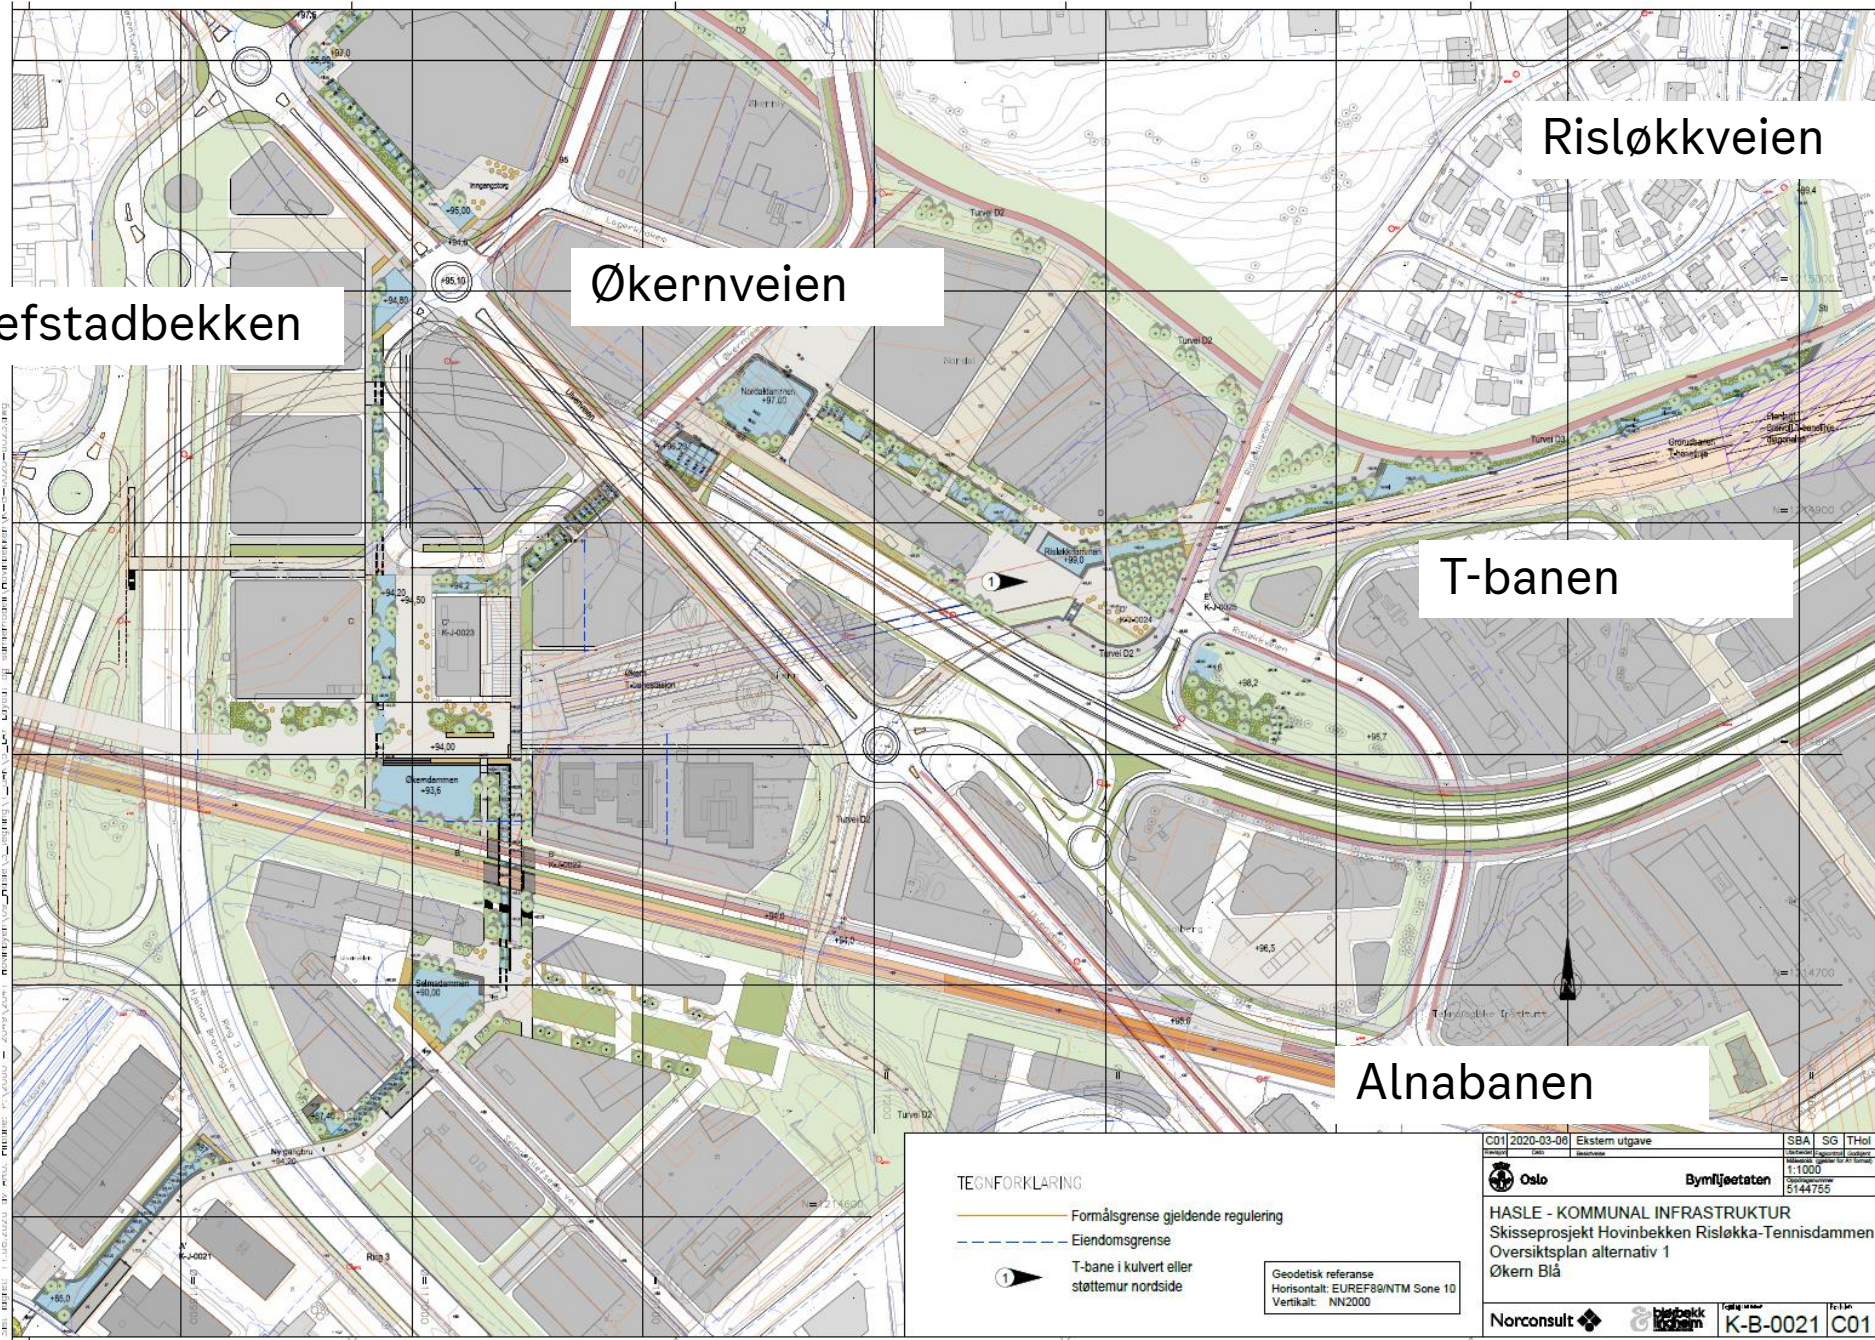

Refstadbekken

Økernveien

Risløkkveien

T-banen

Alnabanen


TEGNFORKLARING

- Formålsgrense gjeldende regulering
- Eiendomsgrense
- T-bane i kulvert eller støttemur nordside

Geodetisk referanse
Horisontalt: EUREF89/NTM Sone 10
Vertikalt: NN2000

C01 2020-03-08		Ekstern utgave		SBA	SG	THol
Oslo		Bymøteetaten		1:1000		
HASLE - KOMMUNAL INFRASTRUKTUR						
Skisseprosjekt Hovinbekken Risløkk-Tennisdammen						
Oversiktsplan alternativ 1						
Økern Blå						
Norconsult		bierbekk		K-B-0021		C01

Teglverksdammen og Ensjø

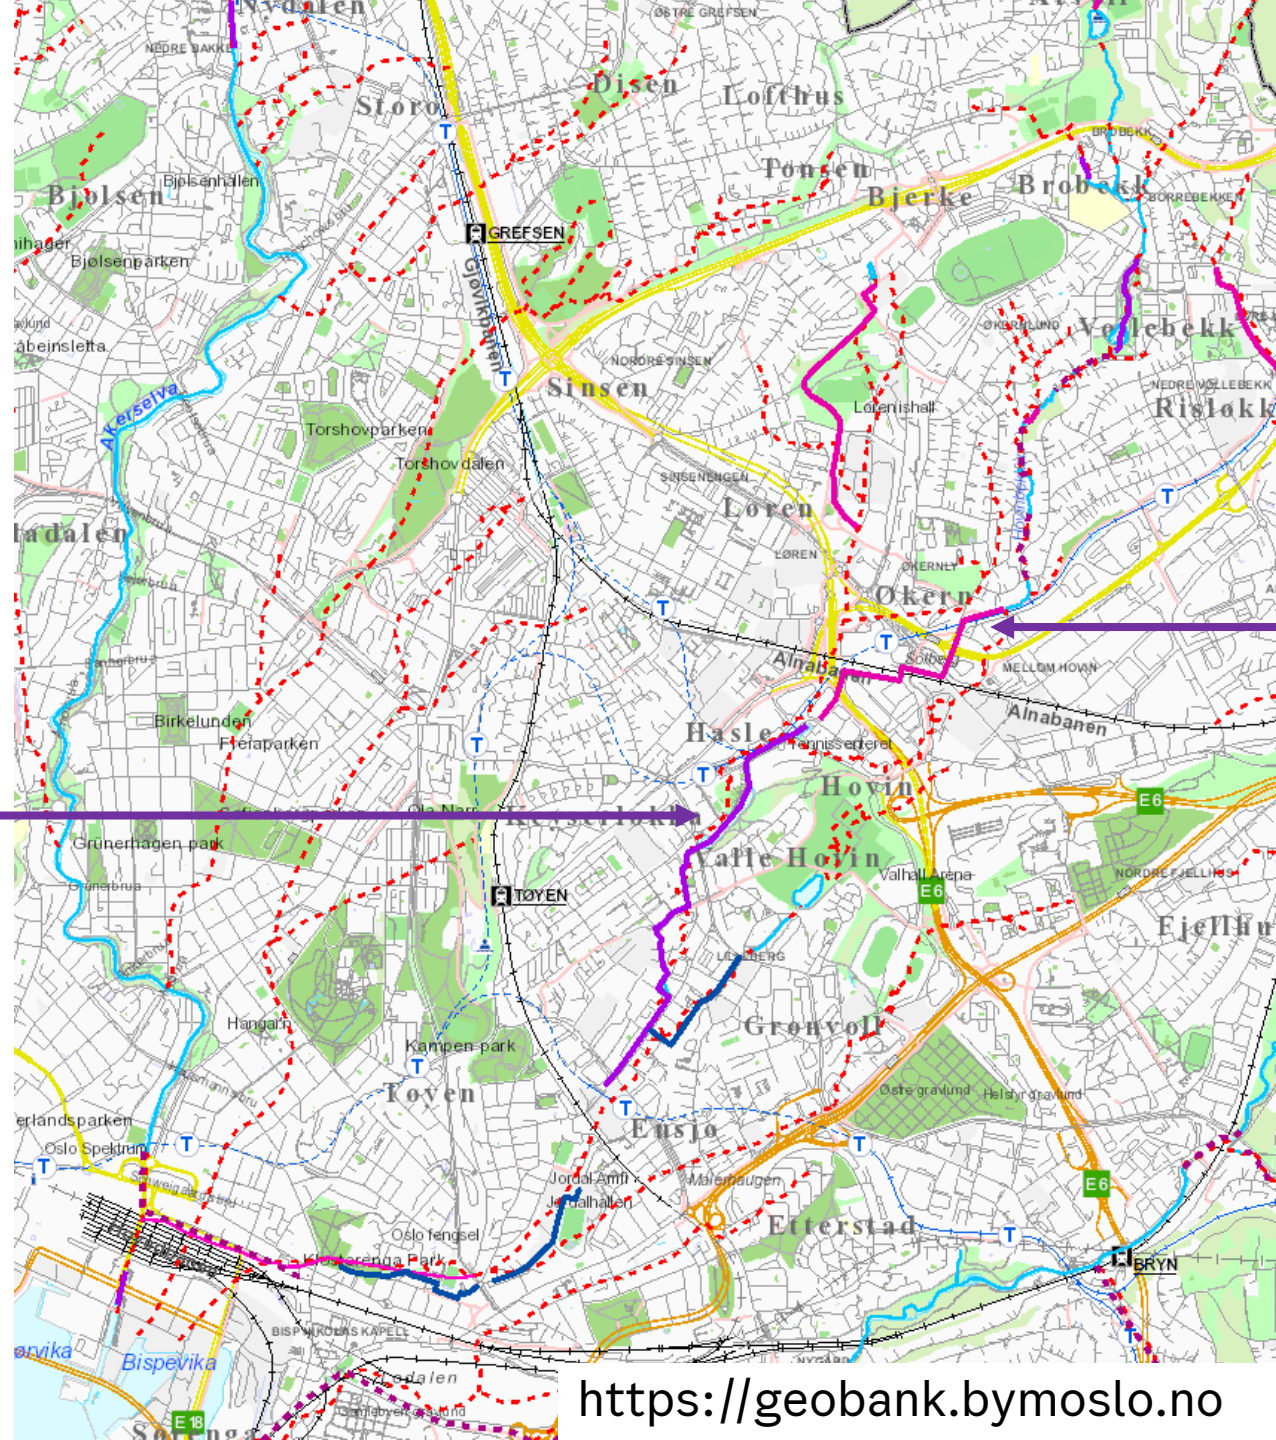

Økern



Oslo

<https://geobank.bymoslo.no>

20.09.2021

7

Teglverksdammen



Skole

Barne-
hage

Fordrøyning
Sedimentering



Oslo

Teglverksdammen på Hasle



Teglverksdammen

Storskarv



Foto: Oslo kommune, VAV



Oslo

Sothøne



Foto: Oslo kommune, VAV

I tillegg:

- ♦ Sivhøne, svane, fisk og mink


Ørret



Foto: Oslo kommune, BYM

Gladengveien og Ensjø




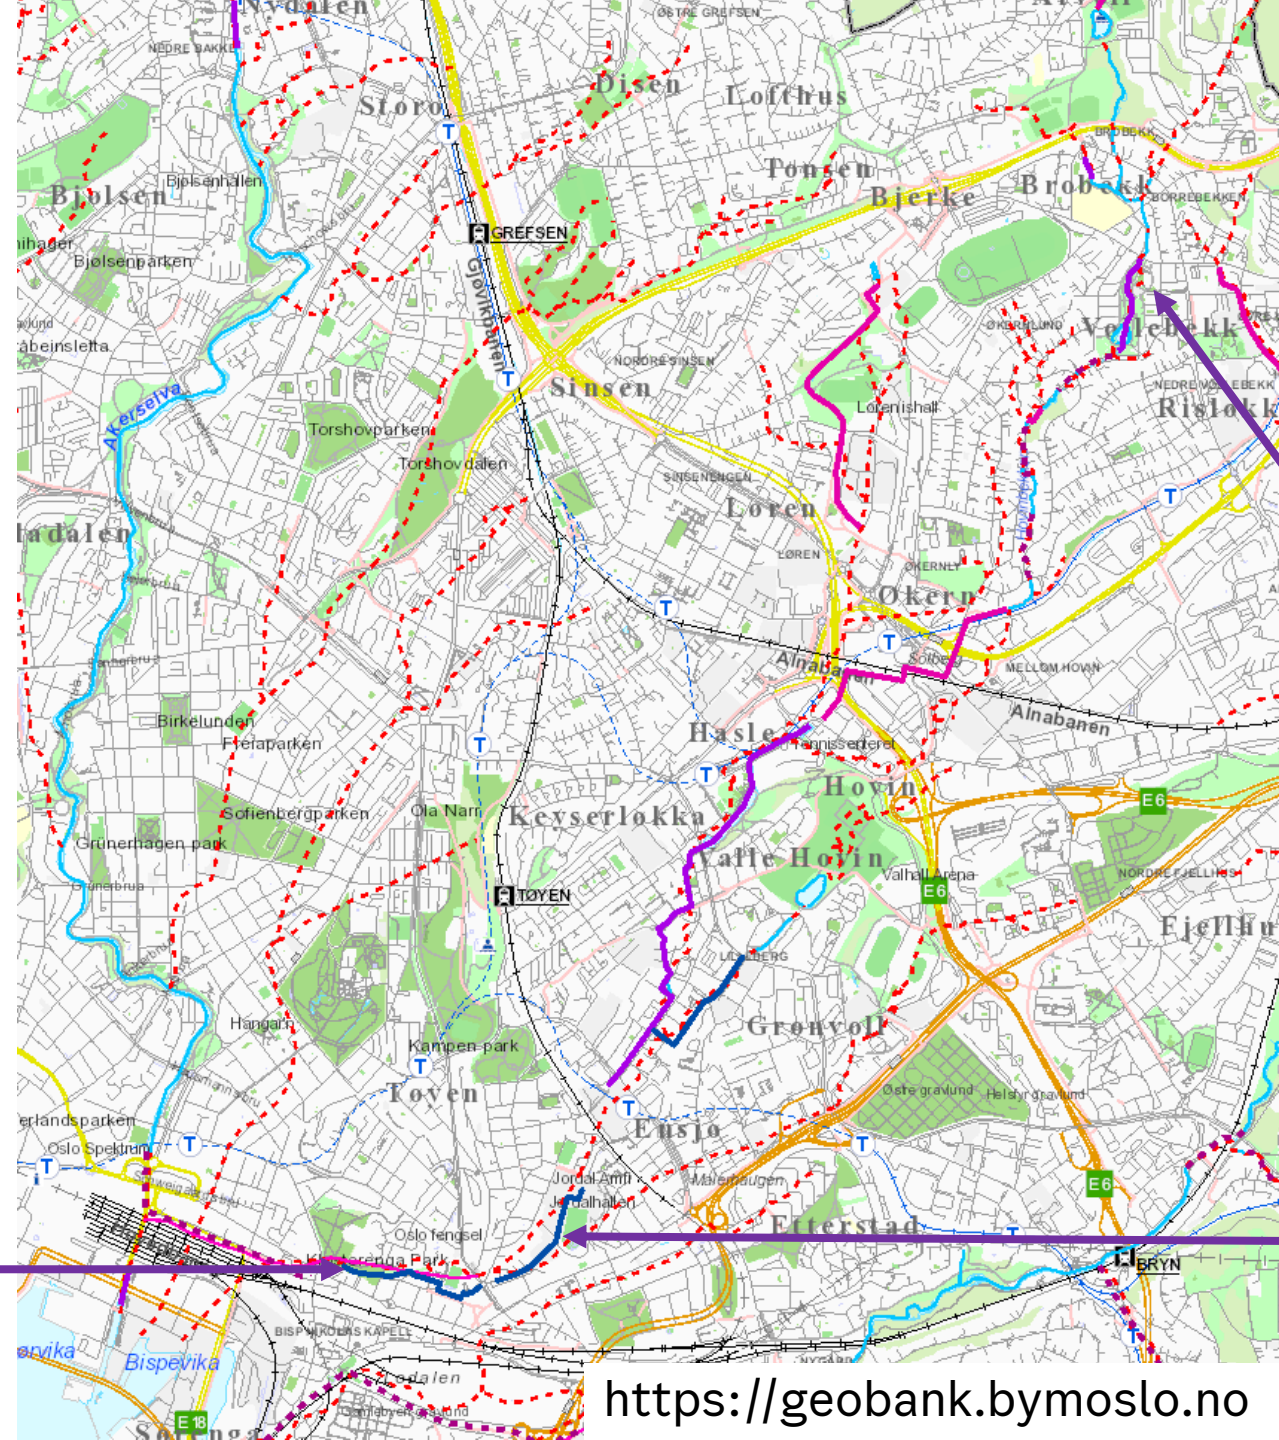

Klosterenga

Jordal

<https://geobank.bymoslo.no>

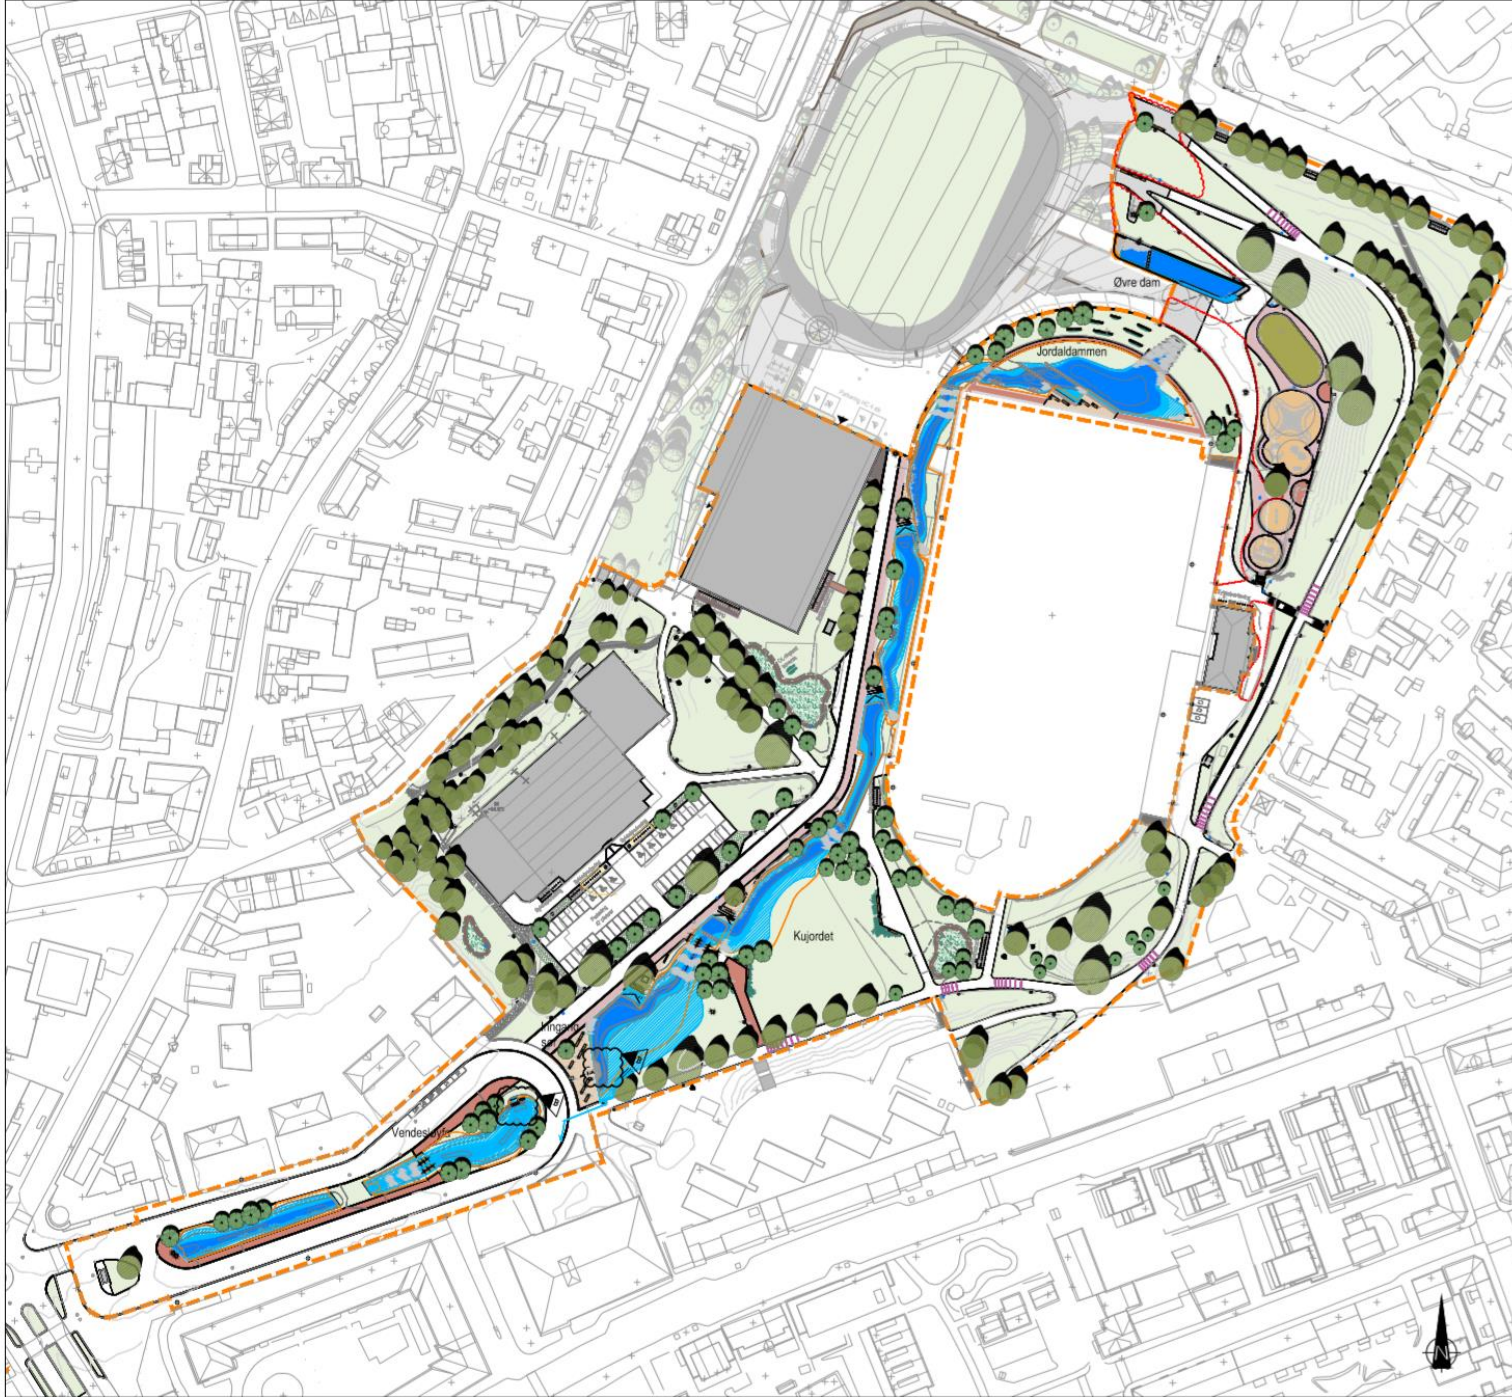

Tegnforklaring

- Prosjektgrense
- Benk
- Høy vannstand (300-450L/s)
- Normal vannstand (50L/s)
- Lav vannstand (20L/s)
- Granitt blokker til sikring av skråning
- Granitt blokker til erosjonssikring
- Stein til erosjonssikring
- Granittblokk stepping stone og terskel
- Nye trær
- Eks trær
- Rød Asfalt
- Belegg møteplasser
- PE (EPDM) membran

HENVISNINGER

- For BEKK tegninger:
- For Landskapsplan oversikt med bekk - Lokaliseringsskisse se B201
 - For Teknisk plan koteplan bekk se B202
 - For Teknisk plan koteplan bekk del 1-5 se B213-B217
 - For Teknisk plan plassering stein del 1-5 se B223-B227
 - For Løngdesnitt og detaljer se C230-C238
 - For Snitt og detaljer se F200-F216
 - For Detaljer prinsipsnitt se F250-F252
 - For Detaljer prinsipsnitt del Stein se J201-J206
 - For Visuell presentasjon se T201-T205
 - For Bekk detaljer se O201-O216
- For LARK tegninger:
- For Lokaliseringsskisse se: B001. For Landskapsplan navneplan: B002. For Landskapsplan Oversiktsplan B010. For Landskapsplan nord og sør: B011, B012.
 - For tekniske planer: Del 1 - Del 9 se B013-B021.
 - For snitt tegninger: F001-F010.
 - For detaljer dekker og kanter: F050-F056, for møblering: J015-J020.
 - For detaljer konstruksjoner: J010-J014/ J050-J051/ J060-J068, J070-J072, J080/ K001-K004.
 - For detaljplaner: O001-O020.
 - For Plantepan: O110-O122 Vegetasjon detaljer: F101-F126.
- For andre fagtegninger:
- For RIVA tegninger: planer GH301- GH321 Plan og profil GH330-GH343, detaljer GH350- GH373.
 - For RJB tegninger K401- K414.
 - For RVEI tegninger: B501, C501- C503, D501- D502, E501- E505, F501- F505, U501- U530.
 - For RIE se IN601, IN602, IN610, IN611, IN620, IN621, IN650, IN651, IN6052, IN690.
 - For Landskapsplan se N701- N714.
 - For trafikk se L801- L804.
 - For RIG se V901- V910.

B	Avisk 857 - Konflikt styrt boring DV-Bk og DV-B5	JSP	CNN	LPR	21.08.2019
A	Endret dybde i bekk	JSP	CNN	AWN	01.12.2018
Revisjon	Revisjonen gjelder	Utarbe	Konstr	Gedjant	Rev. dato
 Oslo Kommune Vass og miljøet		 Oslo Kommune Byggesaker		Tegningsdato	21.09.2018
Jordal Idrettspark		Landskapsplan Oversikt med bekk		Bestilt av	Dan Paulsen
Situasjonplan				Prosjekt for	BYM/VAV
				Prosjekt nr.	11800101
				Prosjektnummer	
				Arkivreferanse	
				Målestokk A1-format	A3 1:1600/A1 1:800
Arbeidstegninger		Koordinatstørrelse		EUREF89/NTM98/NG2000	
Utbredt av	Kontrollert av	Gedjant av	Konsulentnr.	Tegningsnummer /	Revisjonsbokstave
JSP	HEBD/CNN	LPR	1350025205		B201



Oslo

Oppbygging av naturlik bekk

Membran midt i parken ved Kujordet +

Legging av sandlag nederst i Jordalgata +

Håndverksarbeid og justeringer =

Naturlik bekk på naturens premisser



Oslo


20.09.2021

15





Klosterenga park

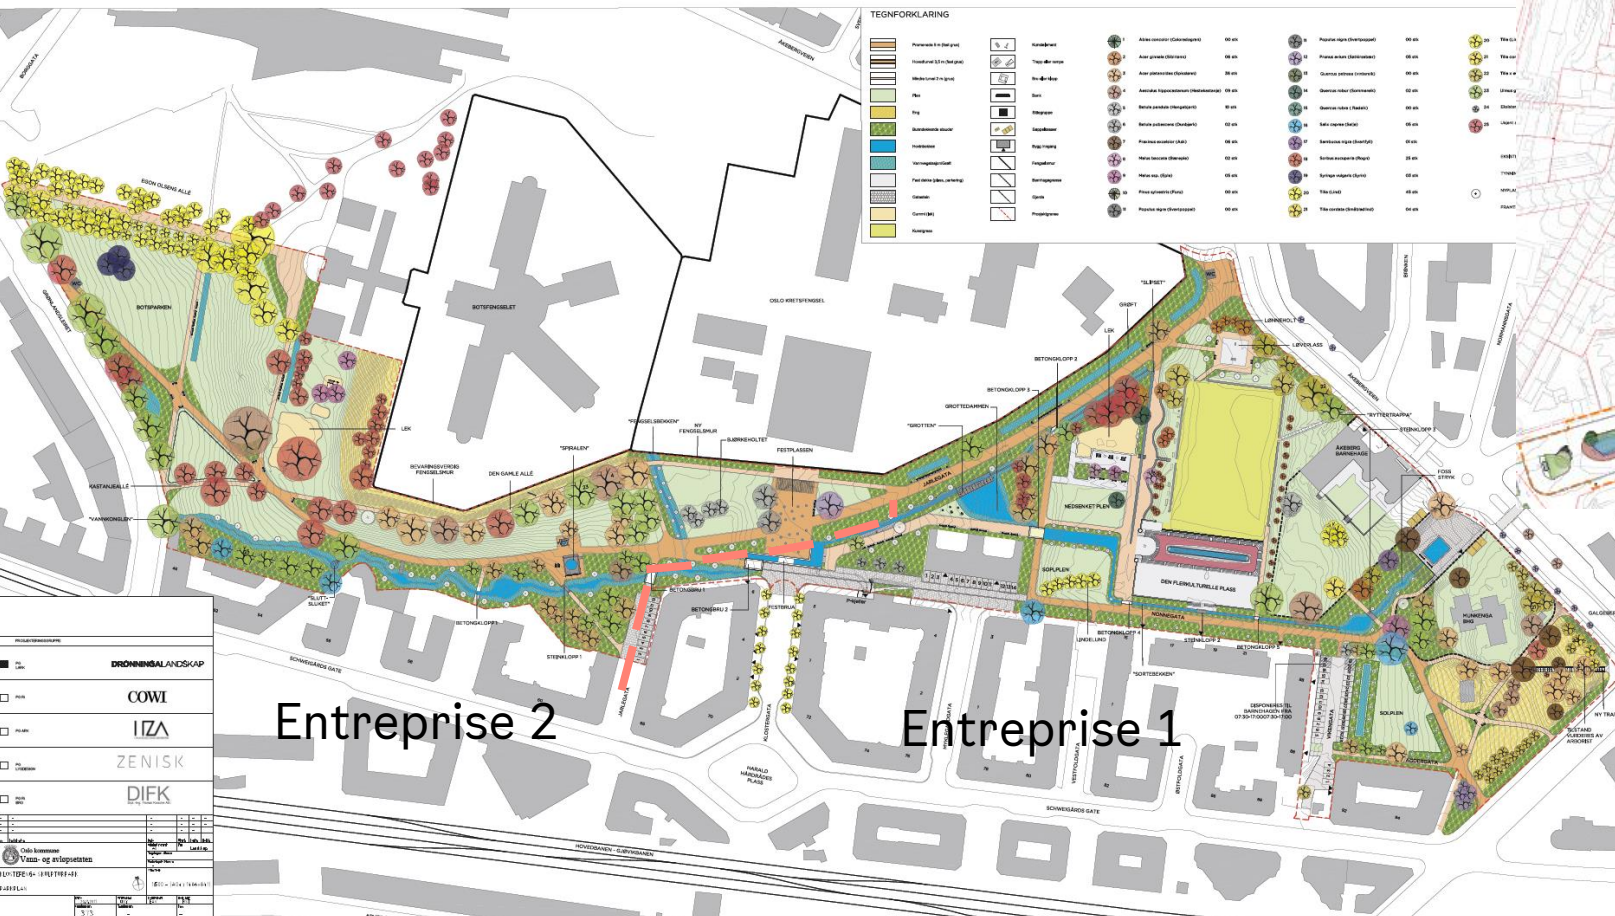

RAMBOLL

Entreprise 2

Entreprise 1



Oslo

20.09.2021

18

Klosterenga park



Den flerkulturelle plass

- ♦ Byggherre: VAV
- ♦ Tverretatlig samarbeidsprosjekt med Bymiljøetaten og Kulturetaten
- ♦ Pågått i 35 år!
- ♦ Regulert område for å fullføre skulptør Bård Breiviks verk med gjenåpnet Hovinbekken som element i kunsten.



Nyttige lenker om prosjektet:

<https://www.oslo.kommune.no/slik-bygger-vi-oslo/klosterenga-park/>

<http://www.klosterenga-park.no/>



Oslo



hege.fleisje@vav.oslo.kommune.no